
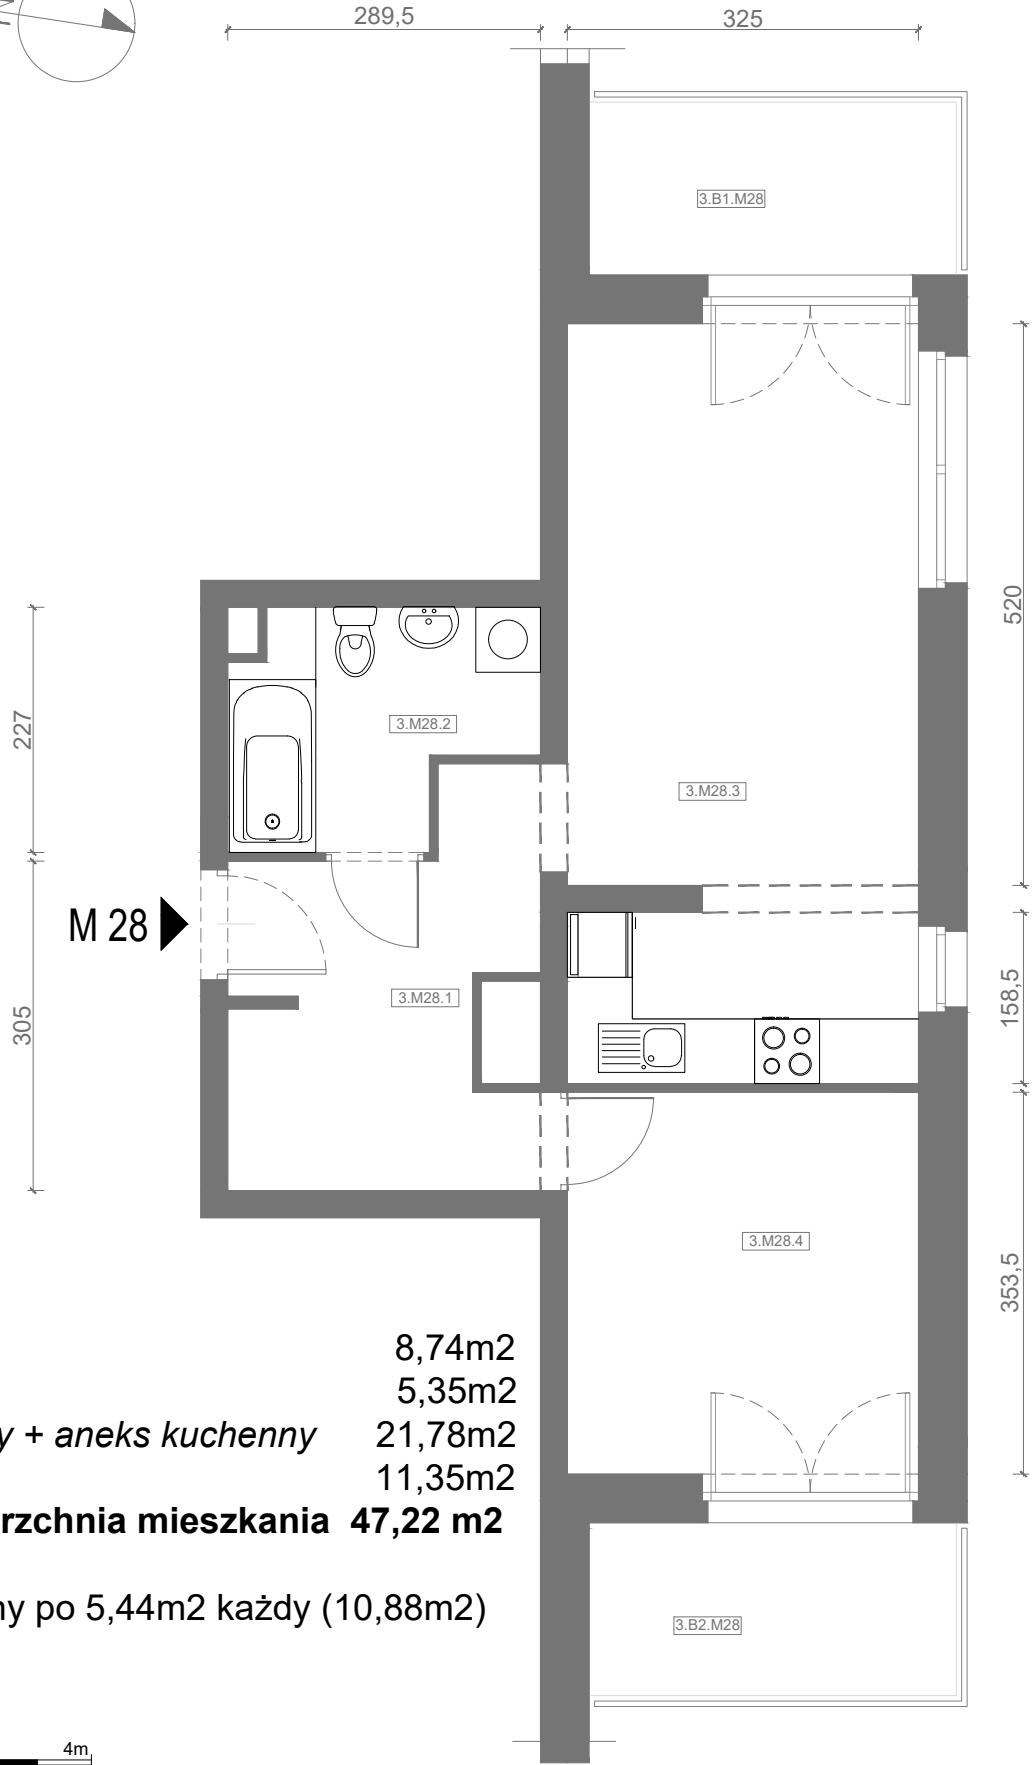
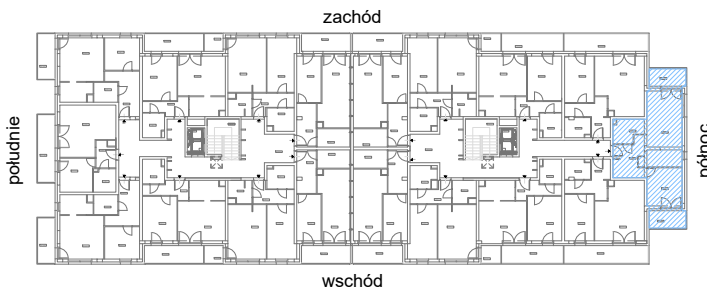


RZUT MIESZKANIA M28

kondygnacja: III PIĘTRO


ul. Białoruska 41 , Kraków

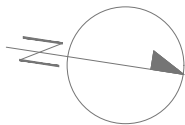

| | |
|--|----------------------------|
| 3.M28.1 komunikacja | 8,74m ² |
| 3.M28.2 łazienka | 5,35m ² |
| 3.M28.3 pokój dzienny + aneks kuchenny | 21,78m ² |
| 3.M28.4 sypialnia | 11,35m ² |
| Razem powierzchnia mieszkania | 47,22 m² |

dotatkowo dwa balkony po 5,44m² każdy (10,88m²)




SKALA

 

RZUT MIESZKANIA M28 Z ARANŻACJĄ

kondygnacja: III PIĘTRO


ul. Białoruska 41, Kraków

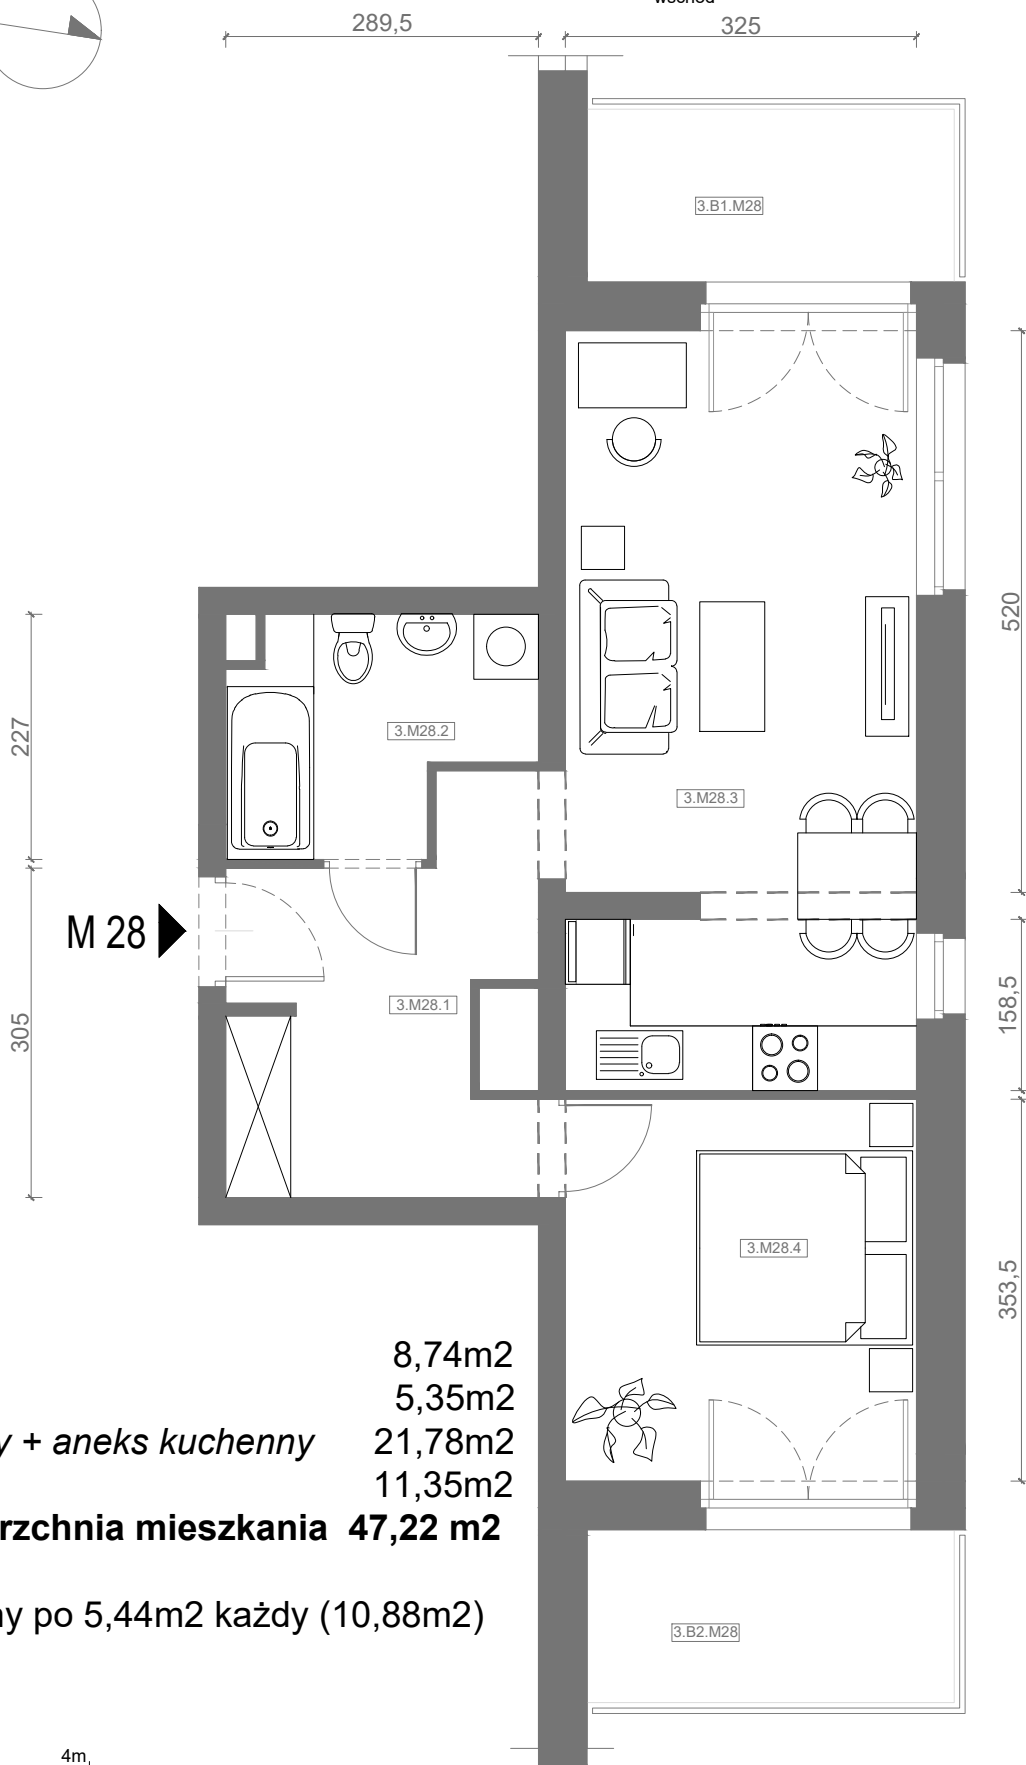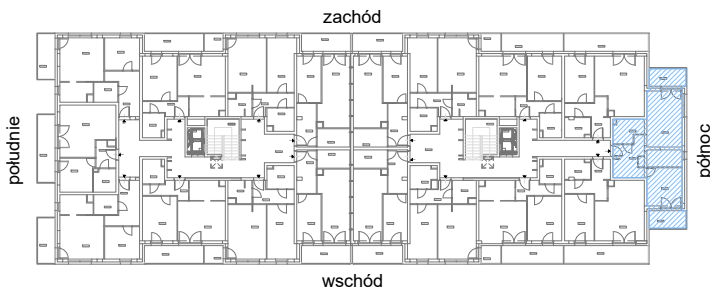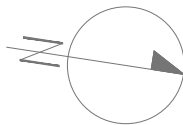

| | |
|--|----------------------------|
| 3.M28.1 komunikacja | 8,74m ² |
| 3.M28.2 łazienka | 5,35m ² |
| 3.M28.3 pokój dzienny + aneks kuchenny | 21,78m ² |
| 3.M28.4 sypialnia | 11,35m ² |
| Razem powierzchnia mieszkania | 47,22 m² |

dotatkowo dwa balkony po 5,44m² każdy (10,88m²)




SKALA

 

RZUT MIESZKANIA M28 Z ARANŻACJĄ

kondygnacja: III PIĘTRO

ul. Białoruska 41, Kraków

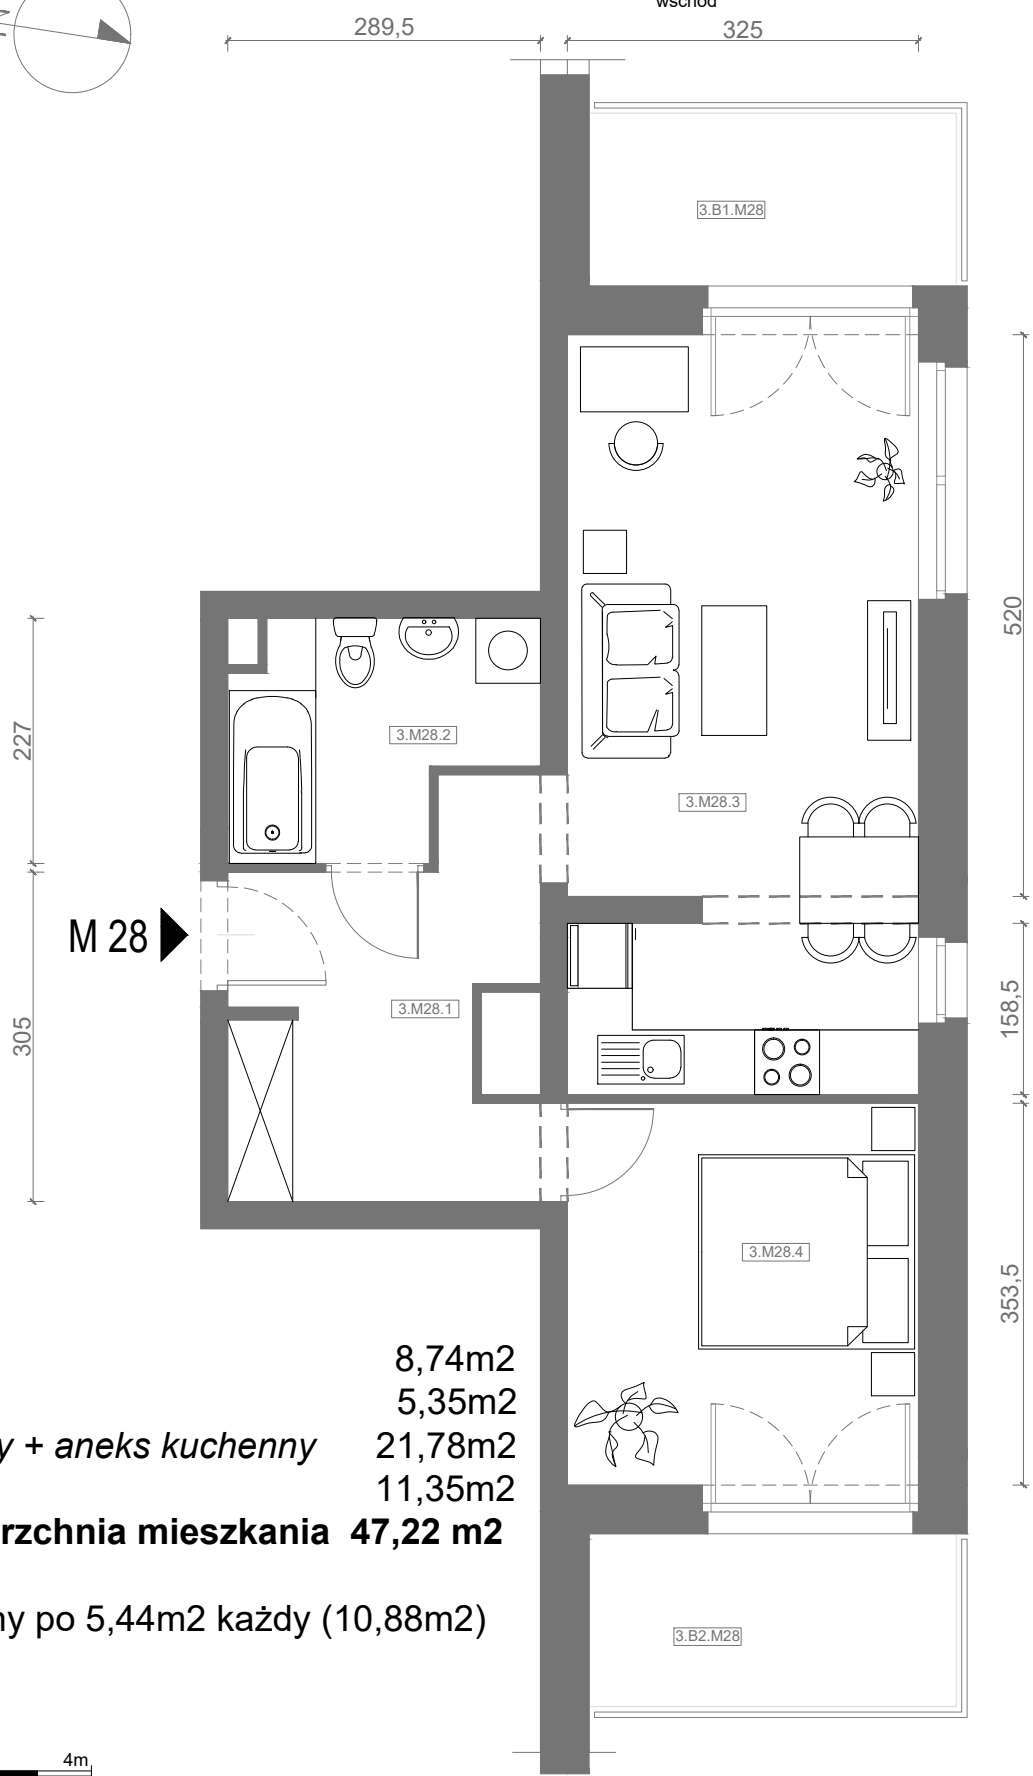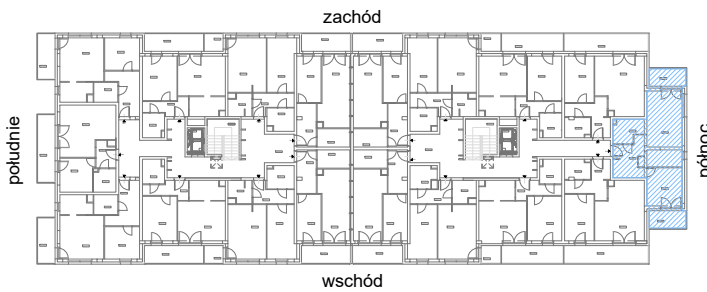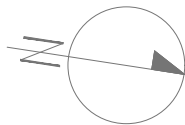

- 3.M28.1 *komunikacja* 8,74m²
- 3.M28.2 *łazienka* 5,35m²
- 3.M28.3 *pokój dzienny + aneks kuchenny* 21,78m²
- 3.M28.4 *sypialnia* 11,35m²
- Razem powierzchnia mieszkania 47,22 m²**

dotatkowo dwa balkony po 5,44m² każdy (10,88m²)

SKALA

